

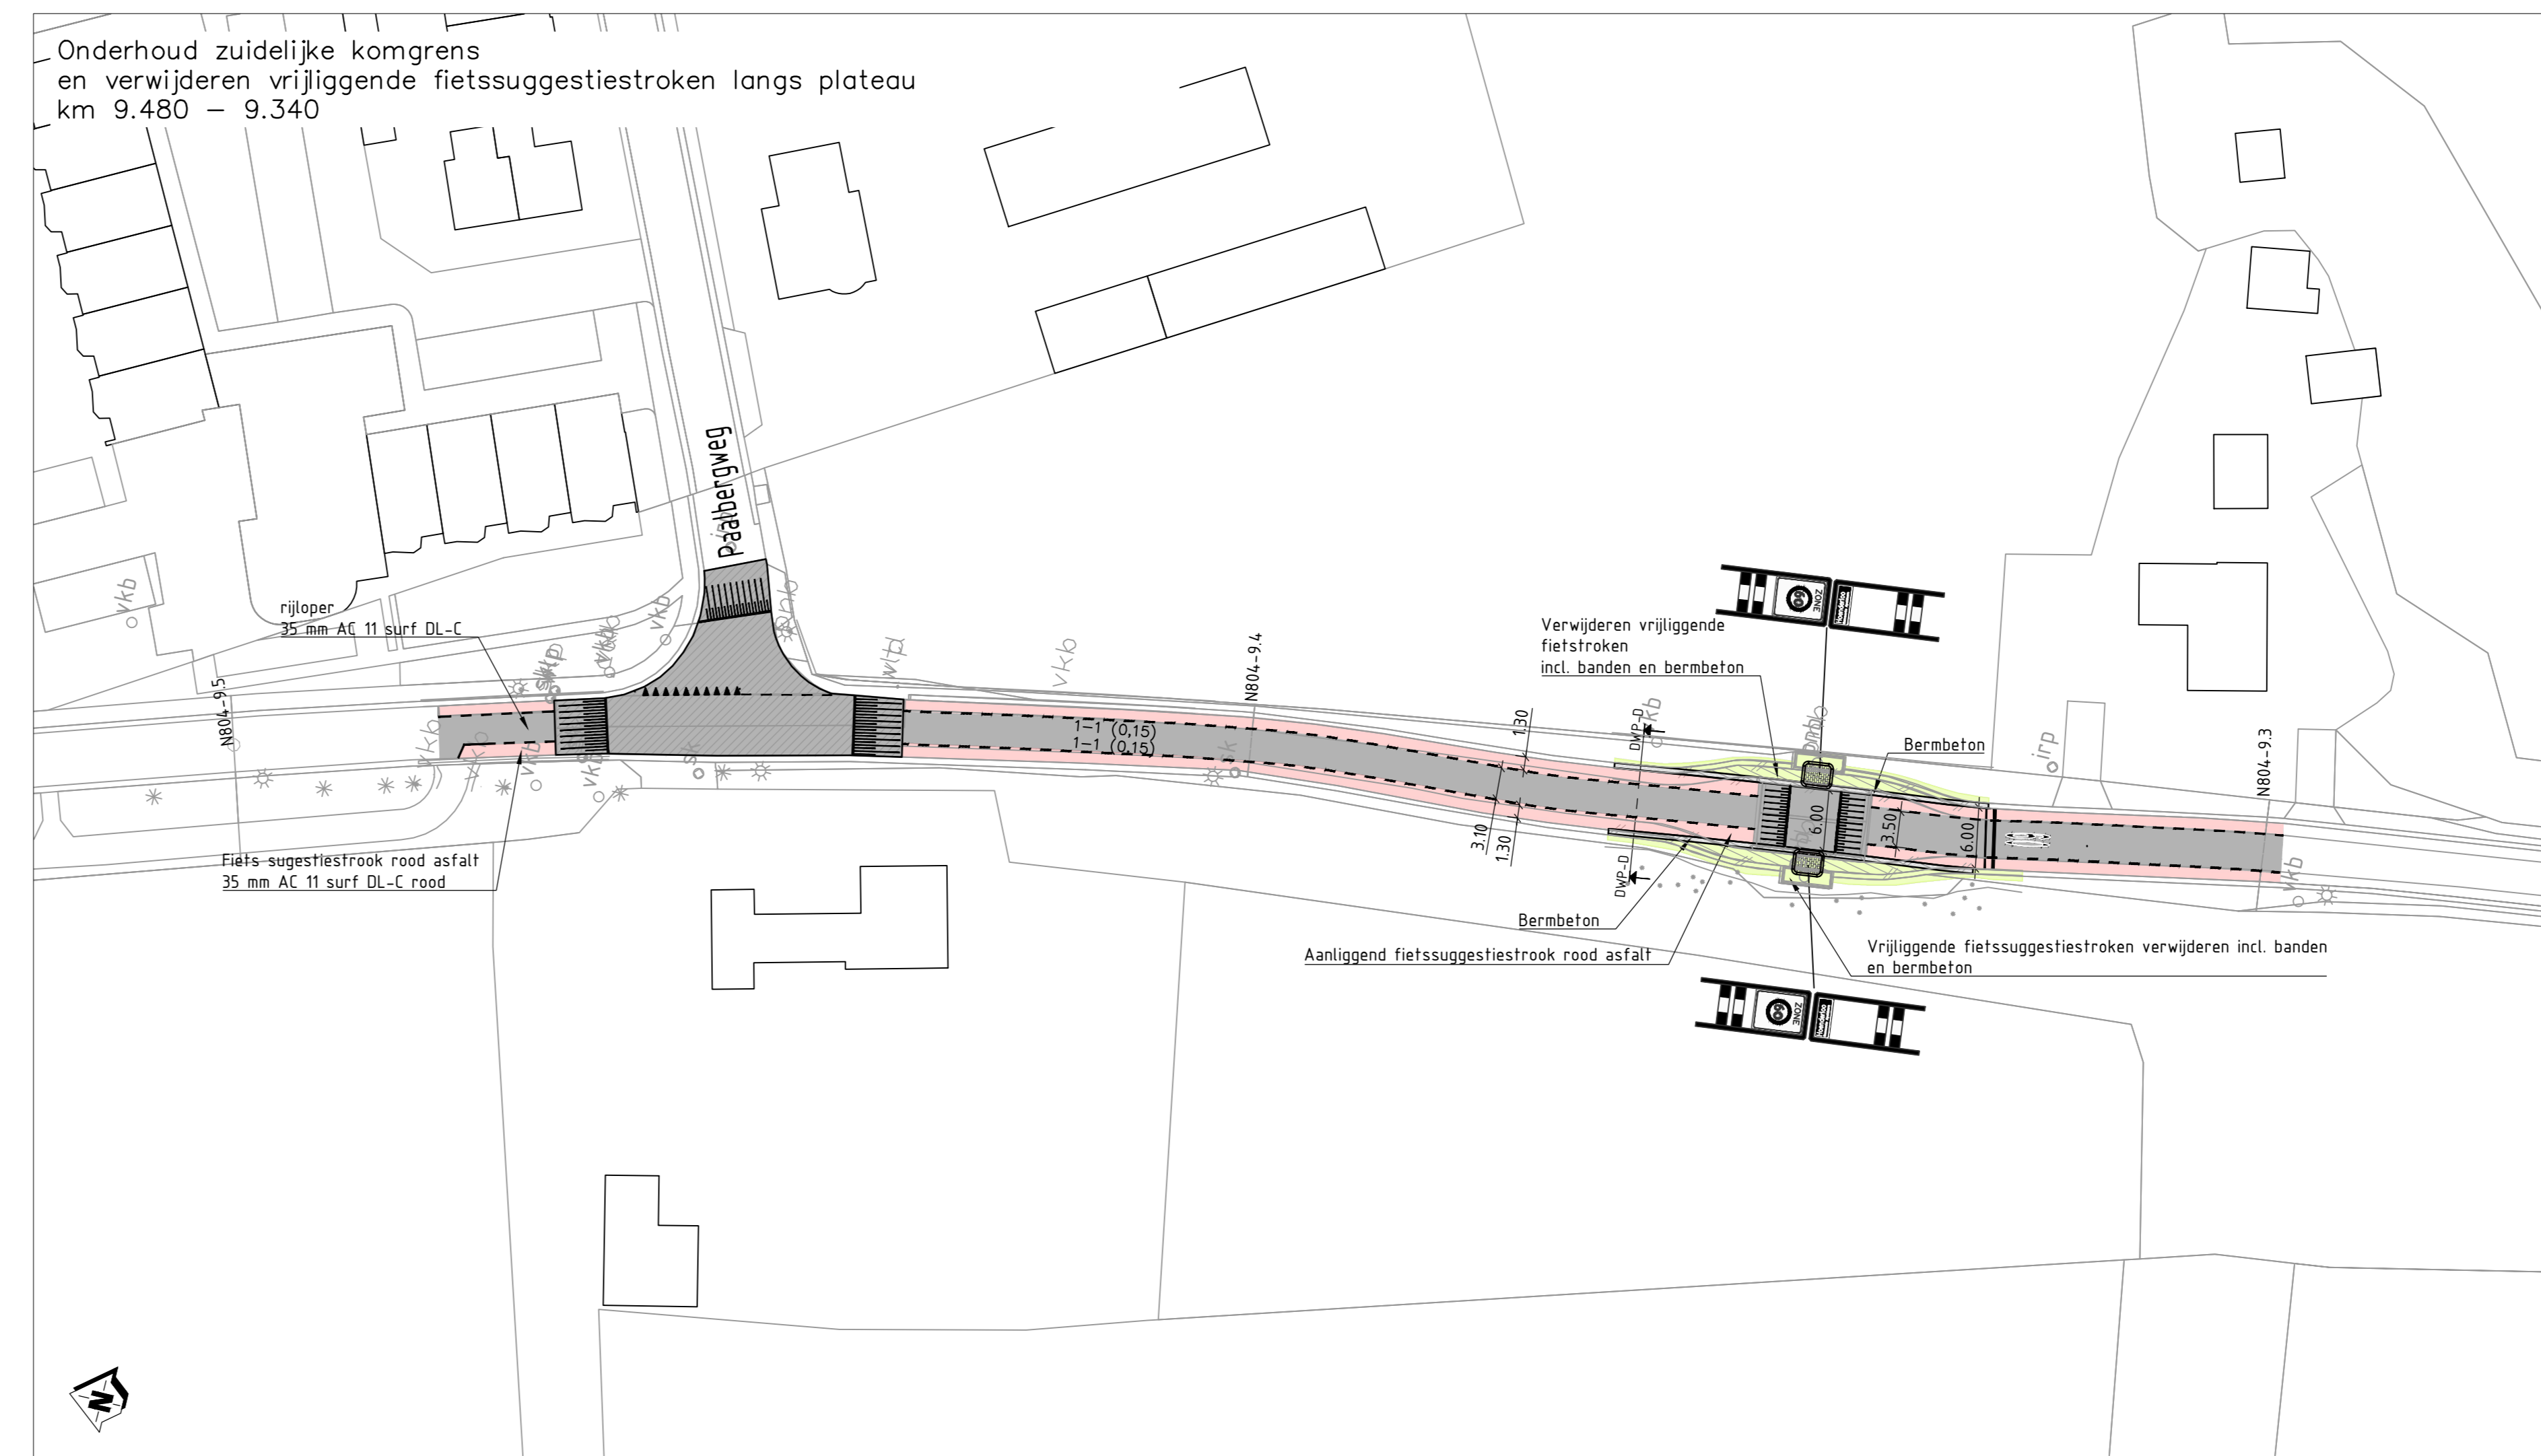
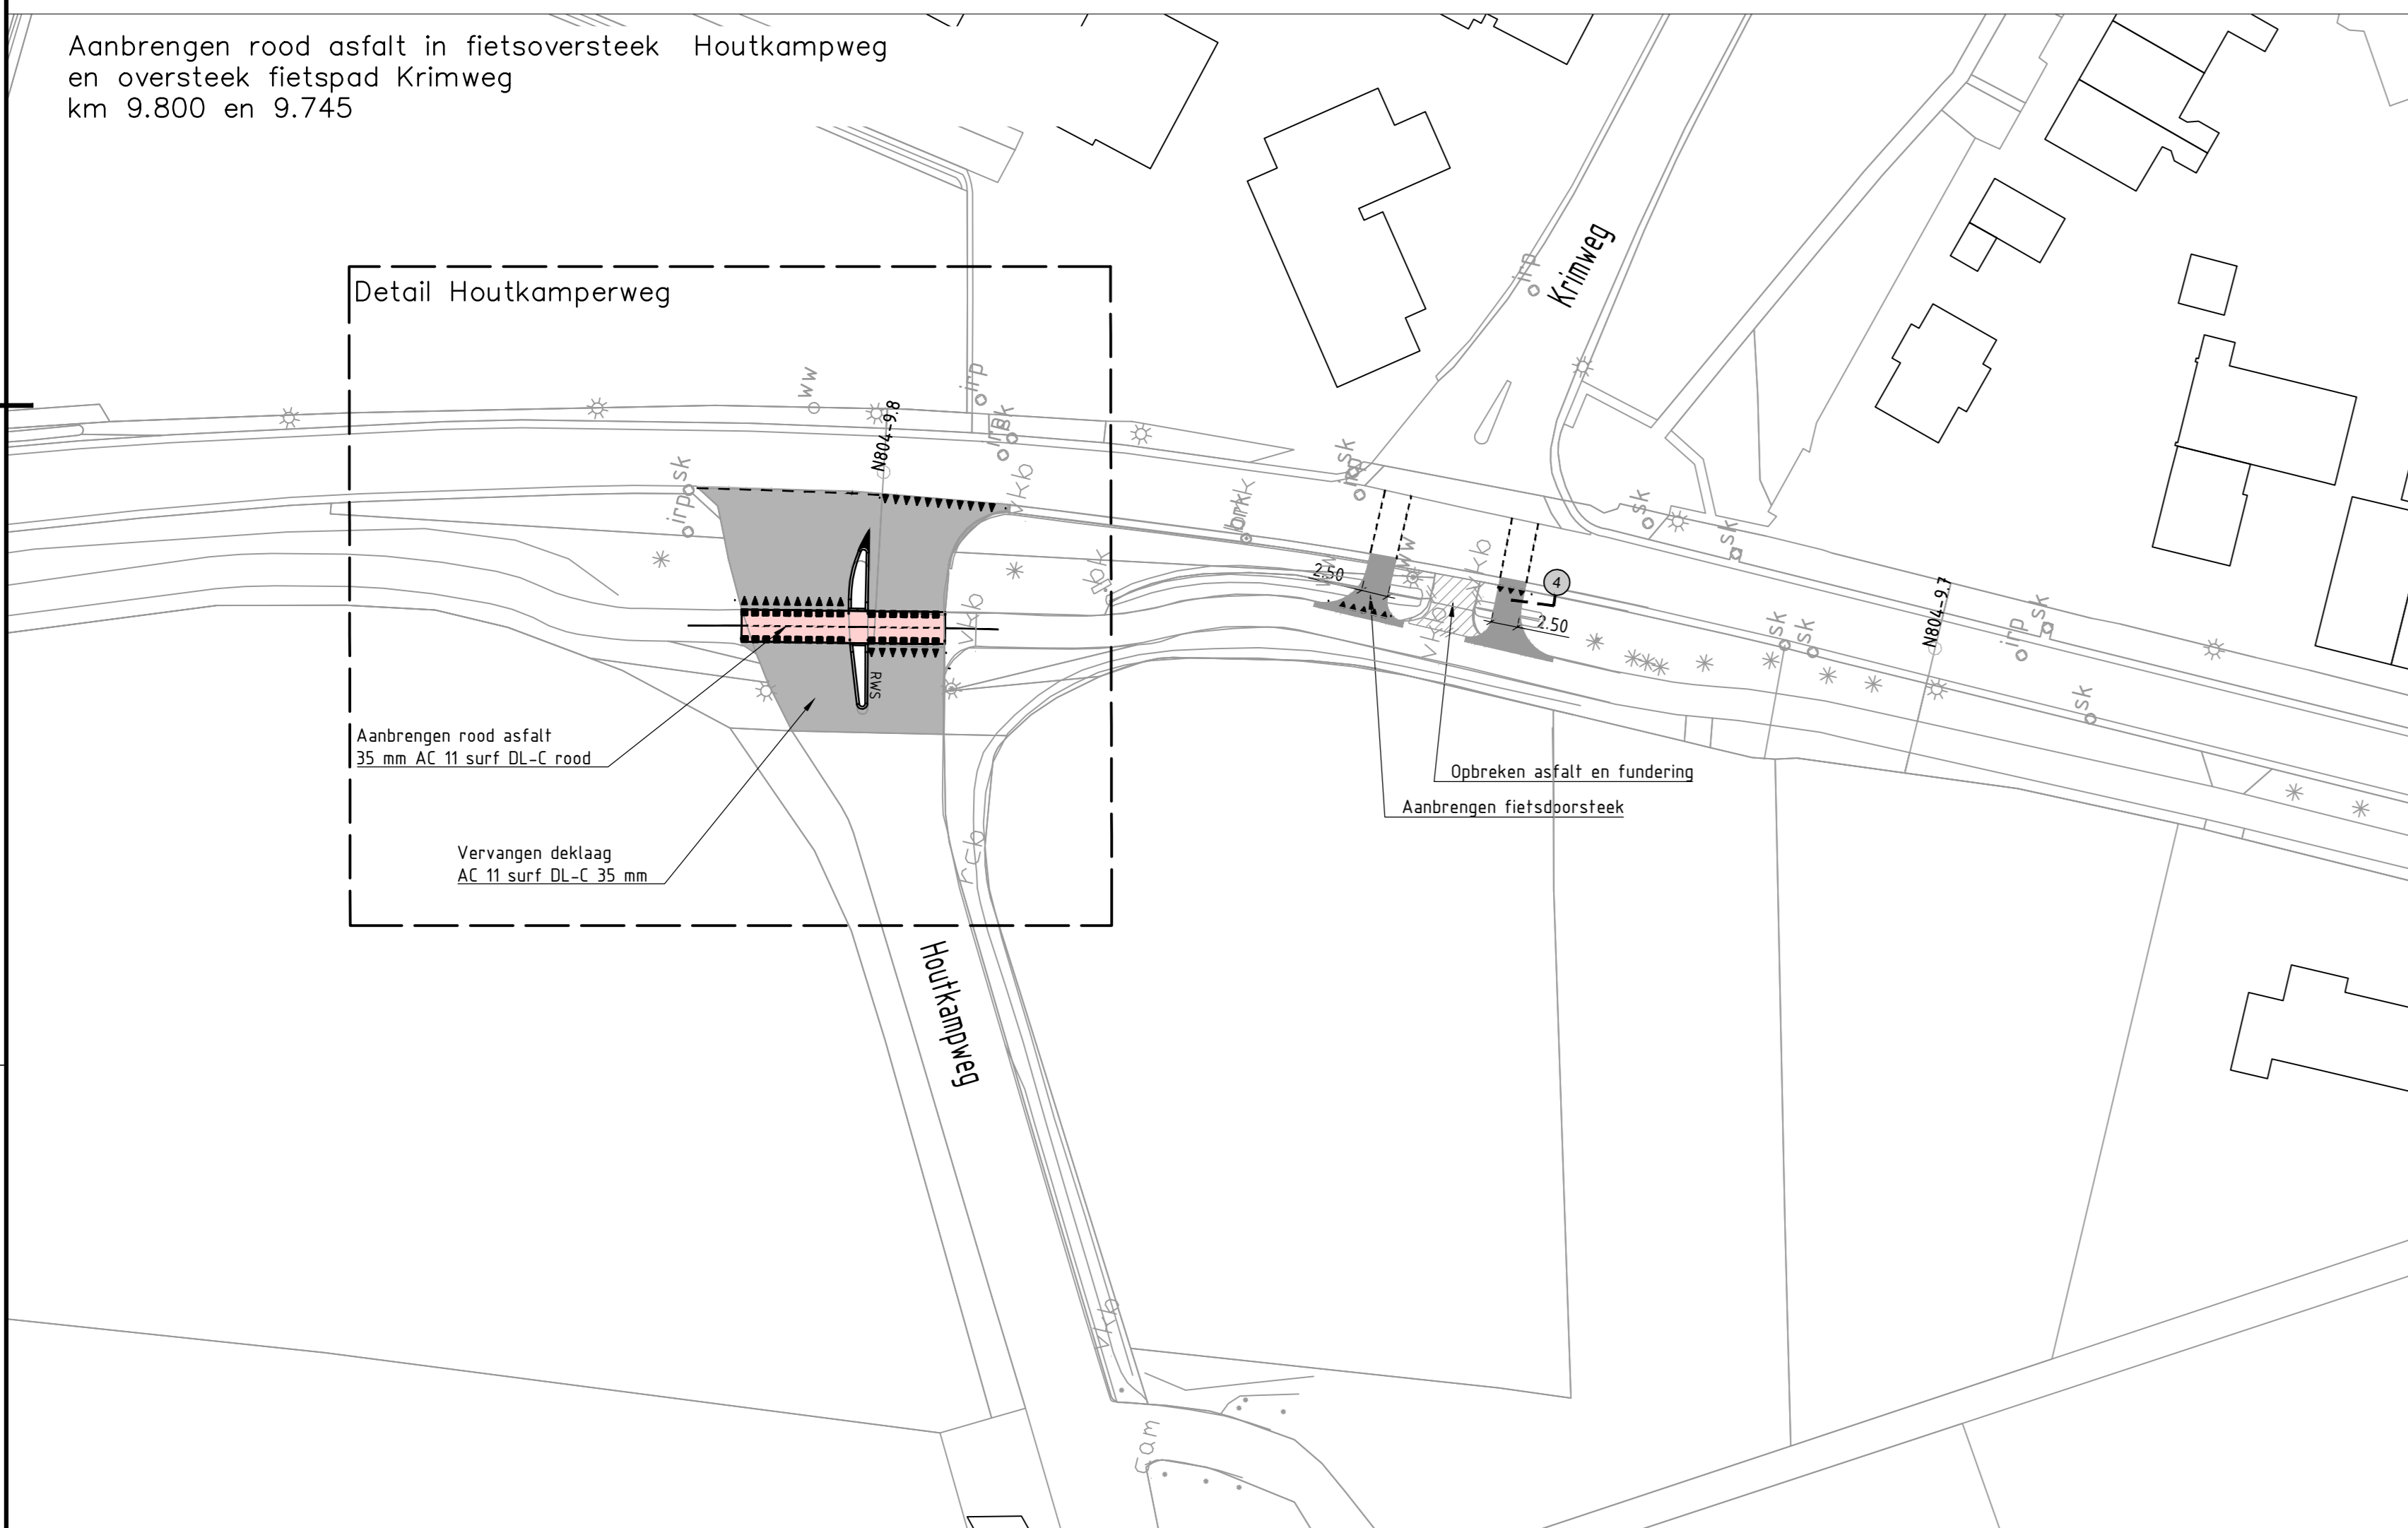


- 1 \* ASFALTVERHARDINGEN
- 2 vervangen deklaag fietssuggestiestrook
- 3 - Road 35 mm AC 11 surf DL-C
- 4 asfaltconstructie fietspad f.p.v. oversteek Krimweg
- 5 - 40 mm AC16 surf DL-A
- 6 - 60 mm AC 22 base OL-A
- 7 - 250 mm menggranulaat
- 8 - 300 mm zand voor zandbed
- 9 vervangen deklaag rijbaan
- 10 - AC 11 surf DL-C 35 mm
- 11 asfaltverharding bestaande drempelplateaus
- 12 - 30 mm AC 11 surf DL-C
- 13 - 40 mm AC 16 bind TL-C
- 14 asfaltconstructie rijbaan f.p.v. te verwijderen wildrooster en nieuwe drempel
- 15 - 35 mm AC 11 surf DL-C
- 16 - 45 mm AC 16 bind TL-C
- 17 - 60 mm AC 22 base OL-C
- 18 - 60 mm AC 22 base OL-C
- 19 - 300 mm betongranulaat
- 20 \* ELEMENTVERHARDINGEN
- 21 BETONSTRAATSTENEN KEIFORMAAT IN HALFSTEVENSVERBAND, KLEUR GRUIS
- 22 BERMETON, KLEUR GRUIS
- 23 \* OVERIGE VERHARDINGEN
- 24 BETON IN GELEIDERS MET STENCILPRINT, MOTIEF KEIFORMAAT, HALFSTEVENSVERBAND, DIK 160MM, KLEUR RAL 3004
- 25 \* KANTOPSLUITINGEN
- 26 RWSBAND 110/220x250MM, KLEUR GRUIS
- 27 \* RIJOLERING
- 28 INFILTRATIE STRAATKOLK 300X300MM
- 29 \* GRENZEN
- 30 PROVINCIE GRENS
- 31 GEMEENTE GRENS
- 32 KADASTER GRENS
- 33 \* OVERIG
- 34 AANDUING DWARSPROFIELEN
- 35 AANDUING DETAILS

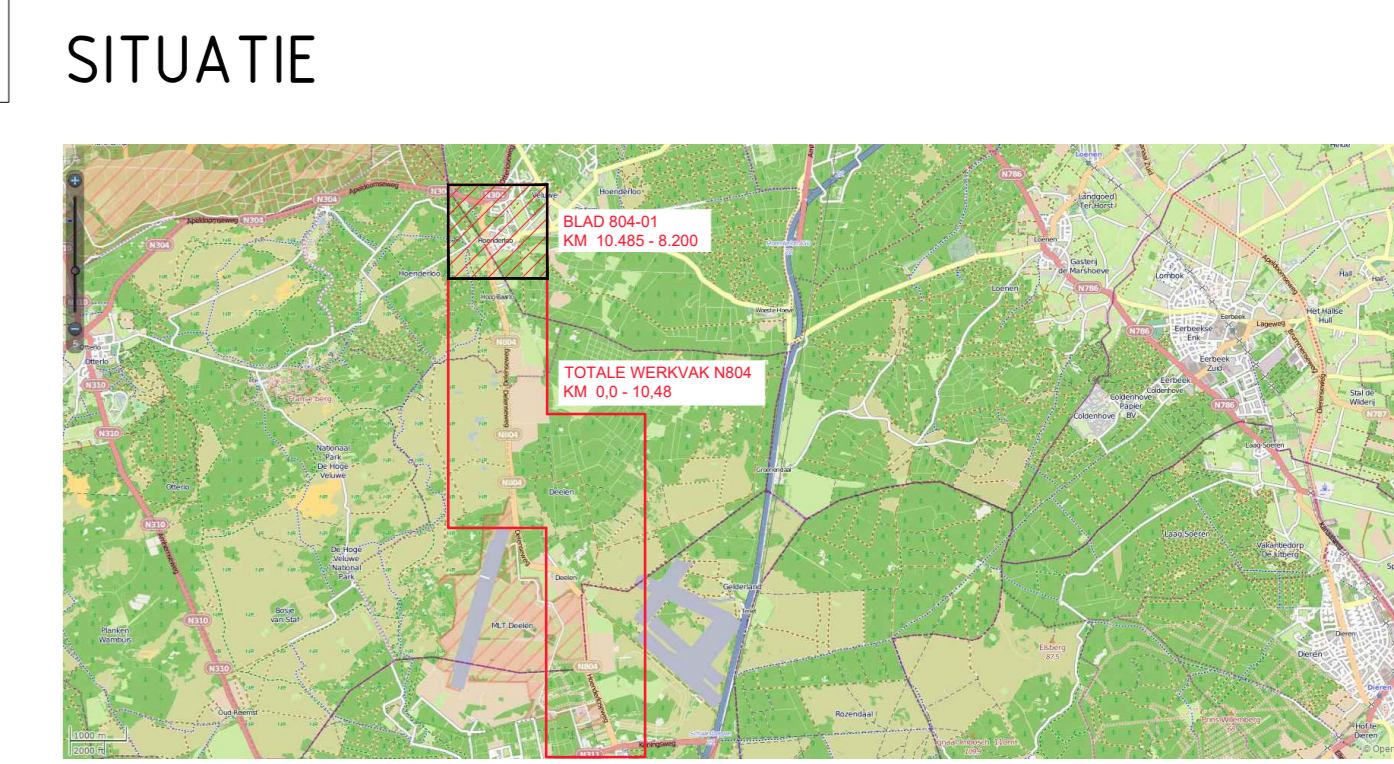

Maten in meters, tenzij anders vermeld  
Materiaalmaten in mm, tenzij anders vermeld  
Peilmaten in meters t.o.v. N.A.P., tenzij anders vermeld  
Diameters in mm, tenzij anders vermeld

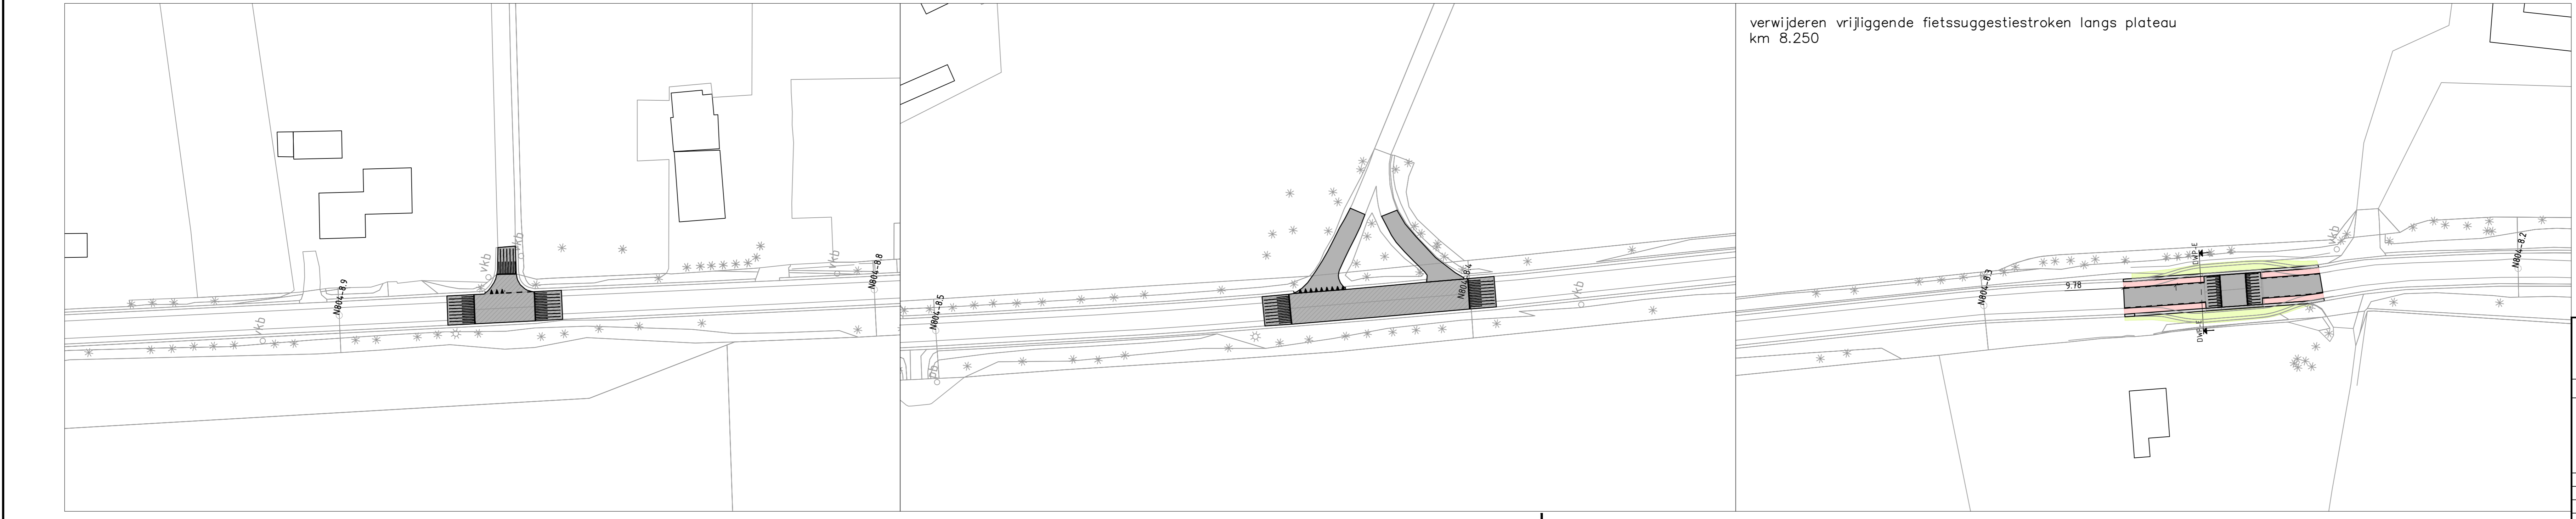

provincie <b>Gelderland</b>	Afdeling Uitvoering Werken Team Ontwerp en Realisatie Werken	bureau uitbesteding
N804 Traject 17 Schaarsbergen - Hoenderloot		besteknummer: <b>2281</b>
Situatietekening en dwarsprofielen		documenttype: Tekening
Aanpassing 60 km zone inrichting, kompartalen en onderhoud weg Van km. 10.485 tot 8.200		documentnummer: -----
Totale werkvak Km. 0.000 - 10.485		-----
getekend M. Peter	datum 13-03-2019	schaal 1:500/1:100
gecontroleerd R. Sanders	datum -----	formaat A0
vrijgegeven -----	datum -----	projectnummer 60750294
status -----	-----	tekeningnummer N804-60750294-401-01