






















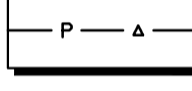
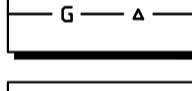
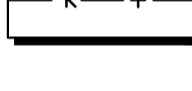

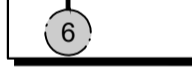
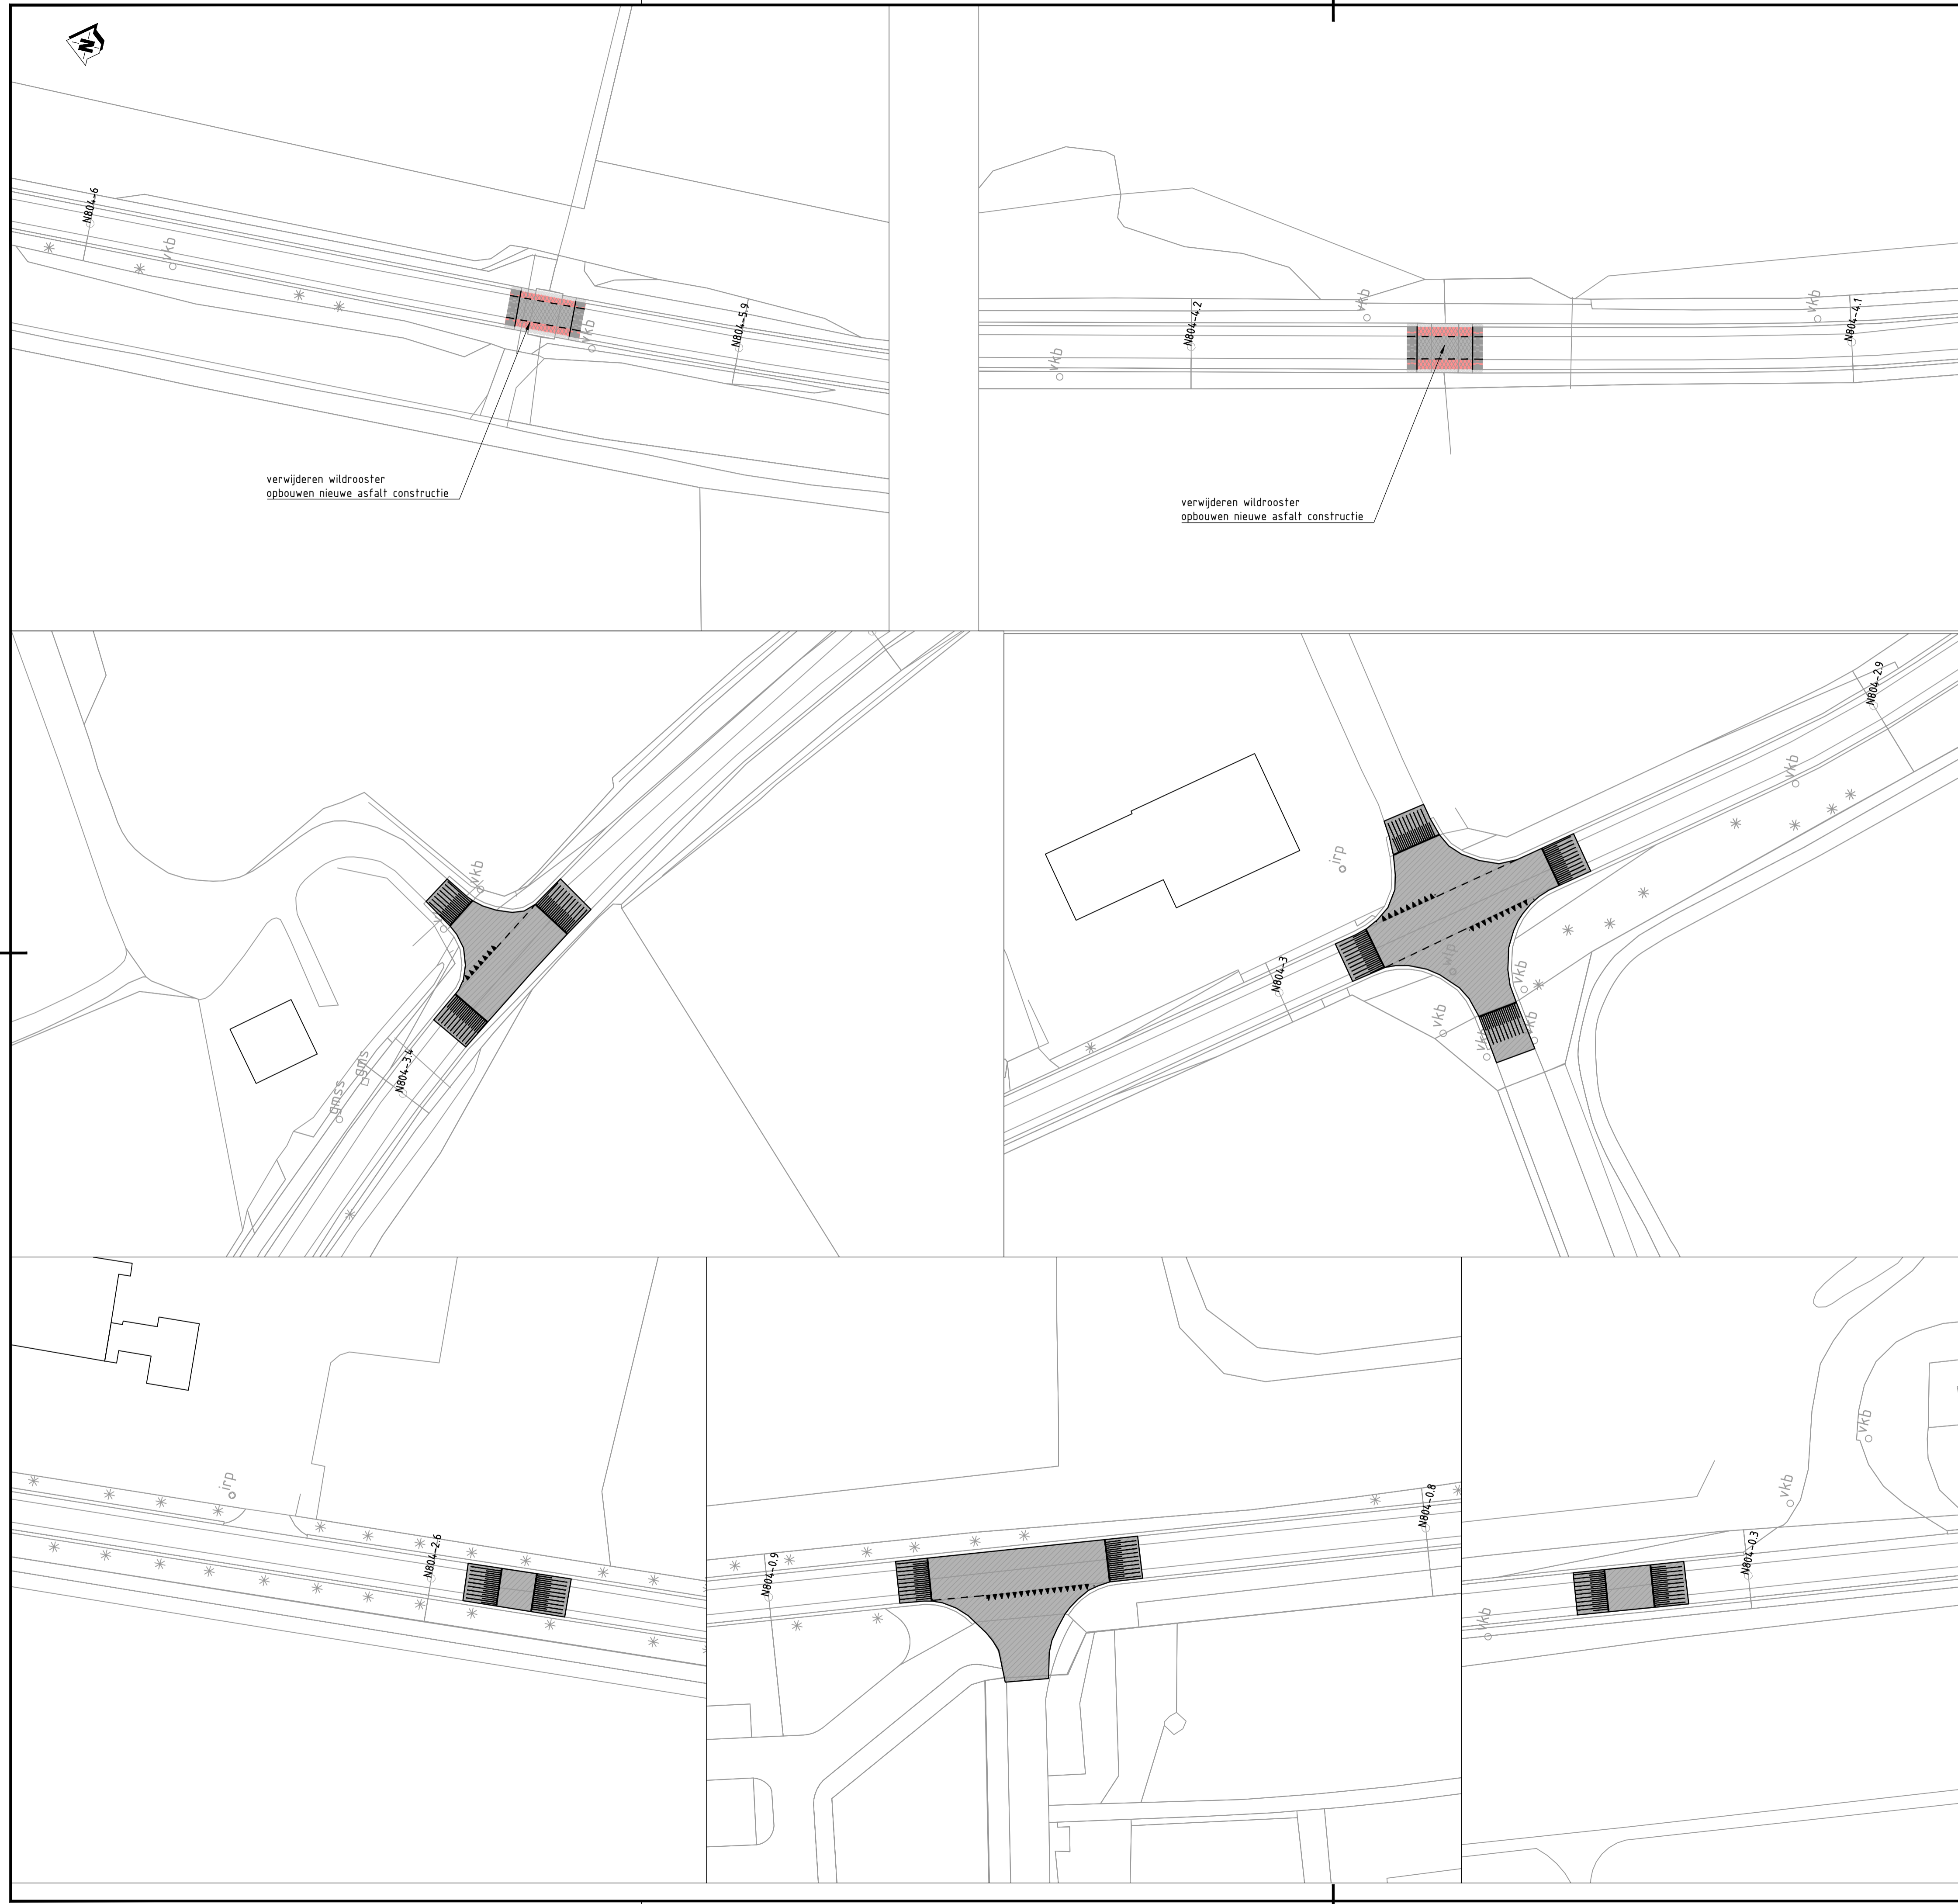
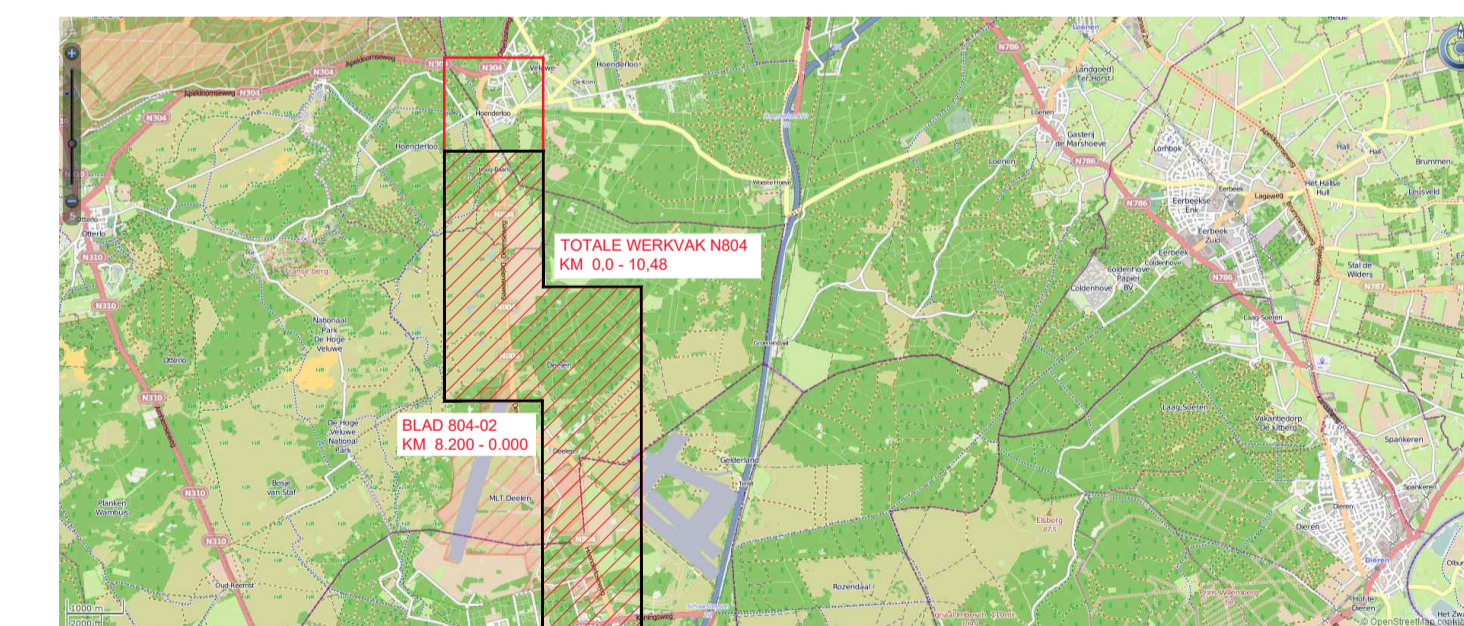



VERKLARING: NIEUWE SITUATIE (1:500/200)

- * ASFALTVERHARDINGEN:**
-  vervangen deklaag fietsuggestiestrook
-  - Rood 35 mm AC 11 surf DL-C
-  asfaltconstructie fietspad f.p.v. oversteek Krimweg
-  - 40 mm AC16 surf DL-A
-  - 60 mm AC 22 base DL-A
-  - 250 mm menggranulaat
-  - 300 mm zand voor zandbed
-  vervangen deklaag rijbaan
-  - AC 11 surf DL-C 35 mm
-  asfaltverharding bestaande drempelplateau's
-  - 30 mm AC 11 surf DL-C
-  - 40 mm AC 16 bind TL-C
-  asfaltconstructie rijbaan f.p.v. te verwijderen wildrooster en nieuwe drempel
-  - 35 mm AC 11 surf DL-C
-  - 45 mm AC 16 bind TL-C
-  - 60 mm AC 22 base DL-C
-  - 60 mm AC 22 base DL-C
-  - 300 mm betongranulaat
- * ELEMENTVERHARDINGEN:**
-  BETONSTRAATSTENEN KEIFORMAAT IN HALFSTEENSVERBAND, KLEUR GRIJS
-  BERMBETON, KLEUR GRIJS
- * OVERIGE VERHARDINGEN:**
-  BETON IN GELEIDERS MET STENCILPRINT, MOTIEF KEIFORMAAT, HALFSTEENSVERBAND, DIK 160MM, KLEUR RAL 3004
- * KANTOPSLUITINGEN:**
-  RWS
-  INFILTRATIE STRAATKOLK 300x300MM.
- * RIOLERING:**
-  PROVINCIE GRENS
-  GEMEENTE GRENS
-  KADASTER GRENS
- * OVERIG:**
-  AANDUIDING DWARSPROFIELEN
-  AANDUIDING DETAILS

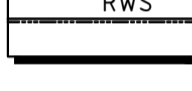Maten in meters, tenzij anders vermeld
 Materiaalmaten in mm, tenzij anders vermeld
 Peilmaten in meters t.o.v. N.A.P., tenzij anders vermeld
 Diameters in mm, tenzij anders vermeld

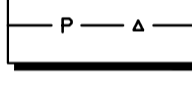SITUATIE

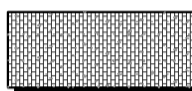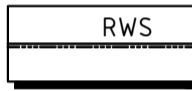

 provincie Gelderland		Afdeling Uitvoering Werken Team Ontwerp en Realisatie Werken		bureau uitbesteding	
N804 Traject 17 Schaarsbergen - Hoenderloo				besteknummer: 2281	
Situatietekening Aanpassing drempelplateau's en te verwijderen wildroosters Van km. 8.200 tot 0.000 Totale werkvak Km. 0.000 - 10.485				documenttype: Tekening documentnummer: ----	
getekend	M. Peter	datum	17-03-2019	schaal:	1:500/ 1:100
gecontroleerd	R. Sanders	datum	-----	formaat:	A0
vrijgegeven	-----	datum	-----	projectnummer:	60750294
status	-----	versie	-----	tekeningnummer:	N804-60750294-401-02