


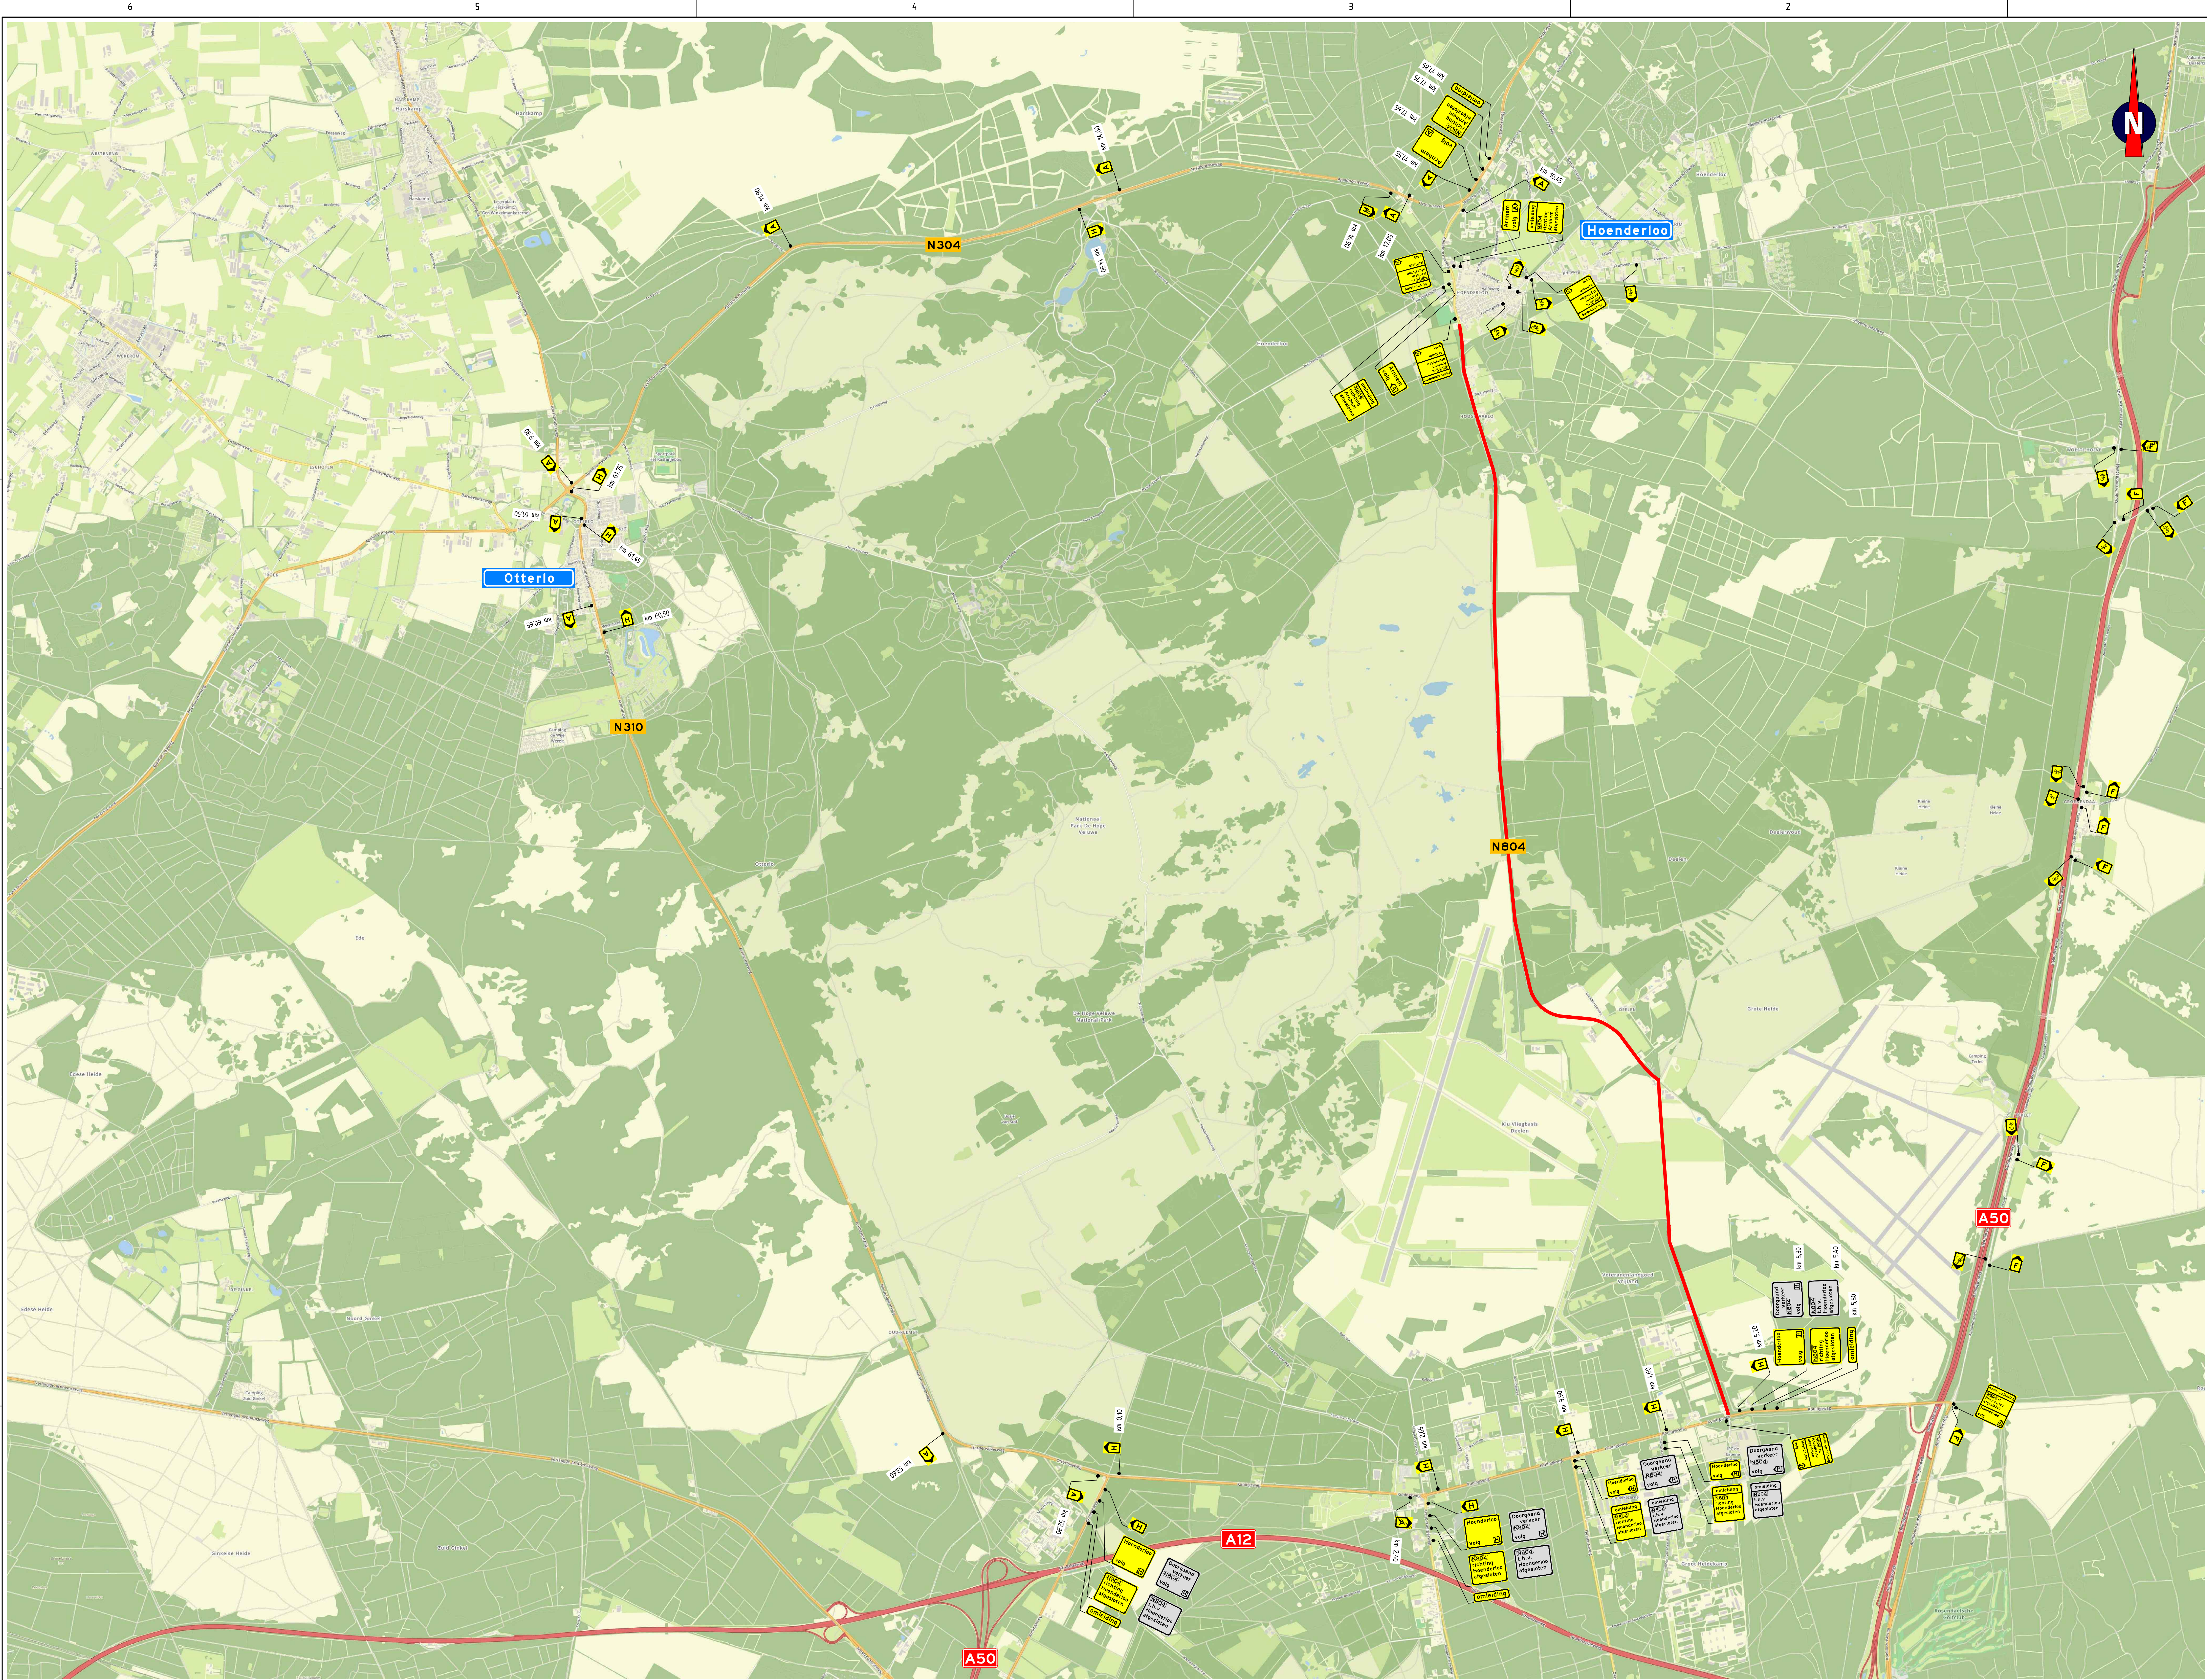

Opmerkingen

- afplakken/afkruisen conflicterende bebording
- definitieve route-nummers in overleg met wegbeheerder
- de locatie van bebording is indicatief, de exacte locatie wordt in het werk bepaald

Verklaring

- afgesloten wegvak
- grijze bebording dient tijdens fase 3 (werkzaamheden t.h.v. Hoenderloo) geplaatst te worden. Hoenderloo is bereikbaar

NOK
BRL9101
Nieuw Nederlandsche Organisatie van Keurmeesters

15-01-19
Gedownload: 15-01-19
Concept: 15-01-19
Controle: 15-01-19
Ingevoerd: 15-01-19

TRAFFIC SERVICE NEDERLAND

provincie **Gelderland**

Verkeersmaatregelen N804

Hoofddoelingsroute
N804 Apeldoornseweg, Hoenderloo

Schaal: 1:5.000
Blad: 402748-00801-A
Blad 1 van 1